

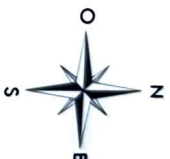




ESCALA	1 5.000
--------	---------

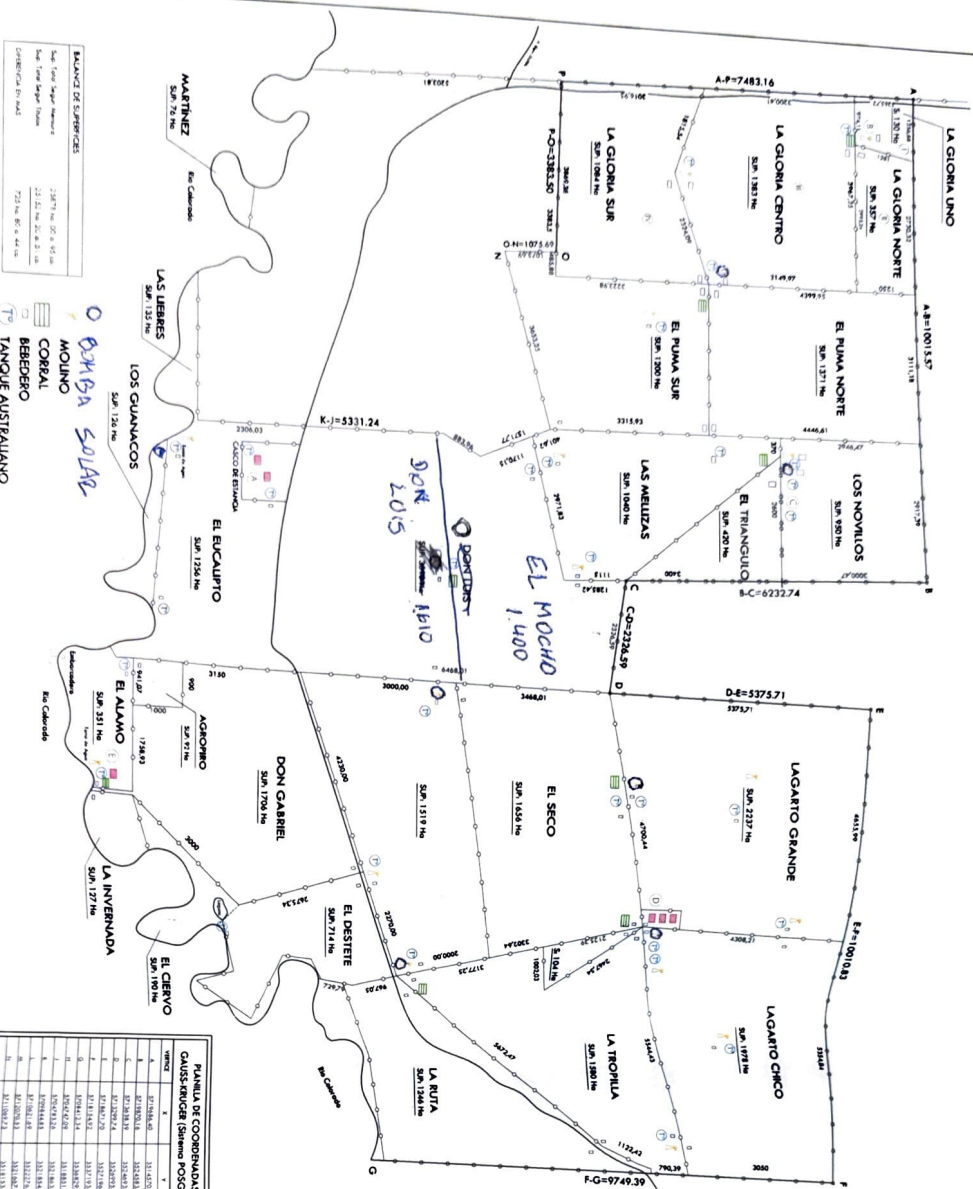

ESCALA 1:500

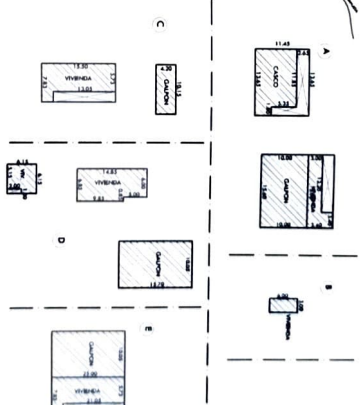

FUERA DE ESCUELA

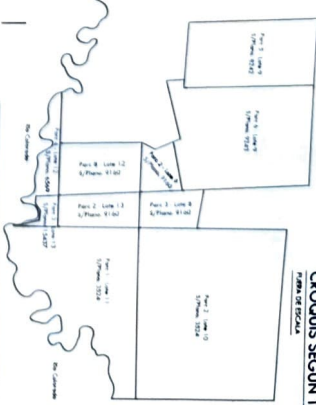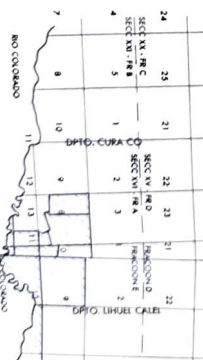

CROQUIS SEGUN TITULOS

PROVINCIA DE LA PAMPA
DEPARTAMENTOS:
CURA CO Y
LIHUEL CAEL

SECC.	MACC.	LOTT.	PASSE
000	4	6.0	5.2.5.
000	4	12.13	4.8.2.
0	1	10.11	2.1

PARTEALA DE CERCETARE

BENEF. PARCELA 3.- LOTE 8; PARCELA 2, 5 Y 6
 LOTE 9; PARCELA 4 Y 8.- LOTE 12 Y PARCELA 2 Y 3.- LOTE 13
 PARCELA 2.- LOTE 10 Y PARCELA 1.- LOTE 11
 UBICACION, SECCION XVI.- FRACCION A.- PARTE LOTES 8, 9, 12 Y 13
 SECCION X.- FRACCION E.- PARTE LOTES 10 Y 11

SOLAR de la PAMPA

Phonon 3242, 9243, 9160, 5569, 3524 + 15437.

NOTAS:

- Las medidas están expresadas en metros.
- Coordenadas POSGAR

FECHA DEL RELEVAMIENTO		AGO/06		NOMBRAMIENTO CANTAL DE OBRERO	
SECC	FRACC	LOTE	PA		
DO	A	8-9	5-2		
VO	A	12-13	4-5		
E	E	10-11	2		
